
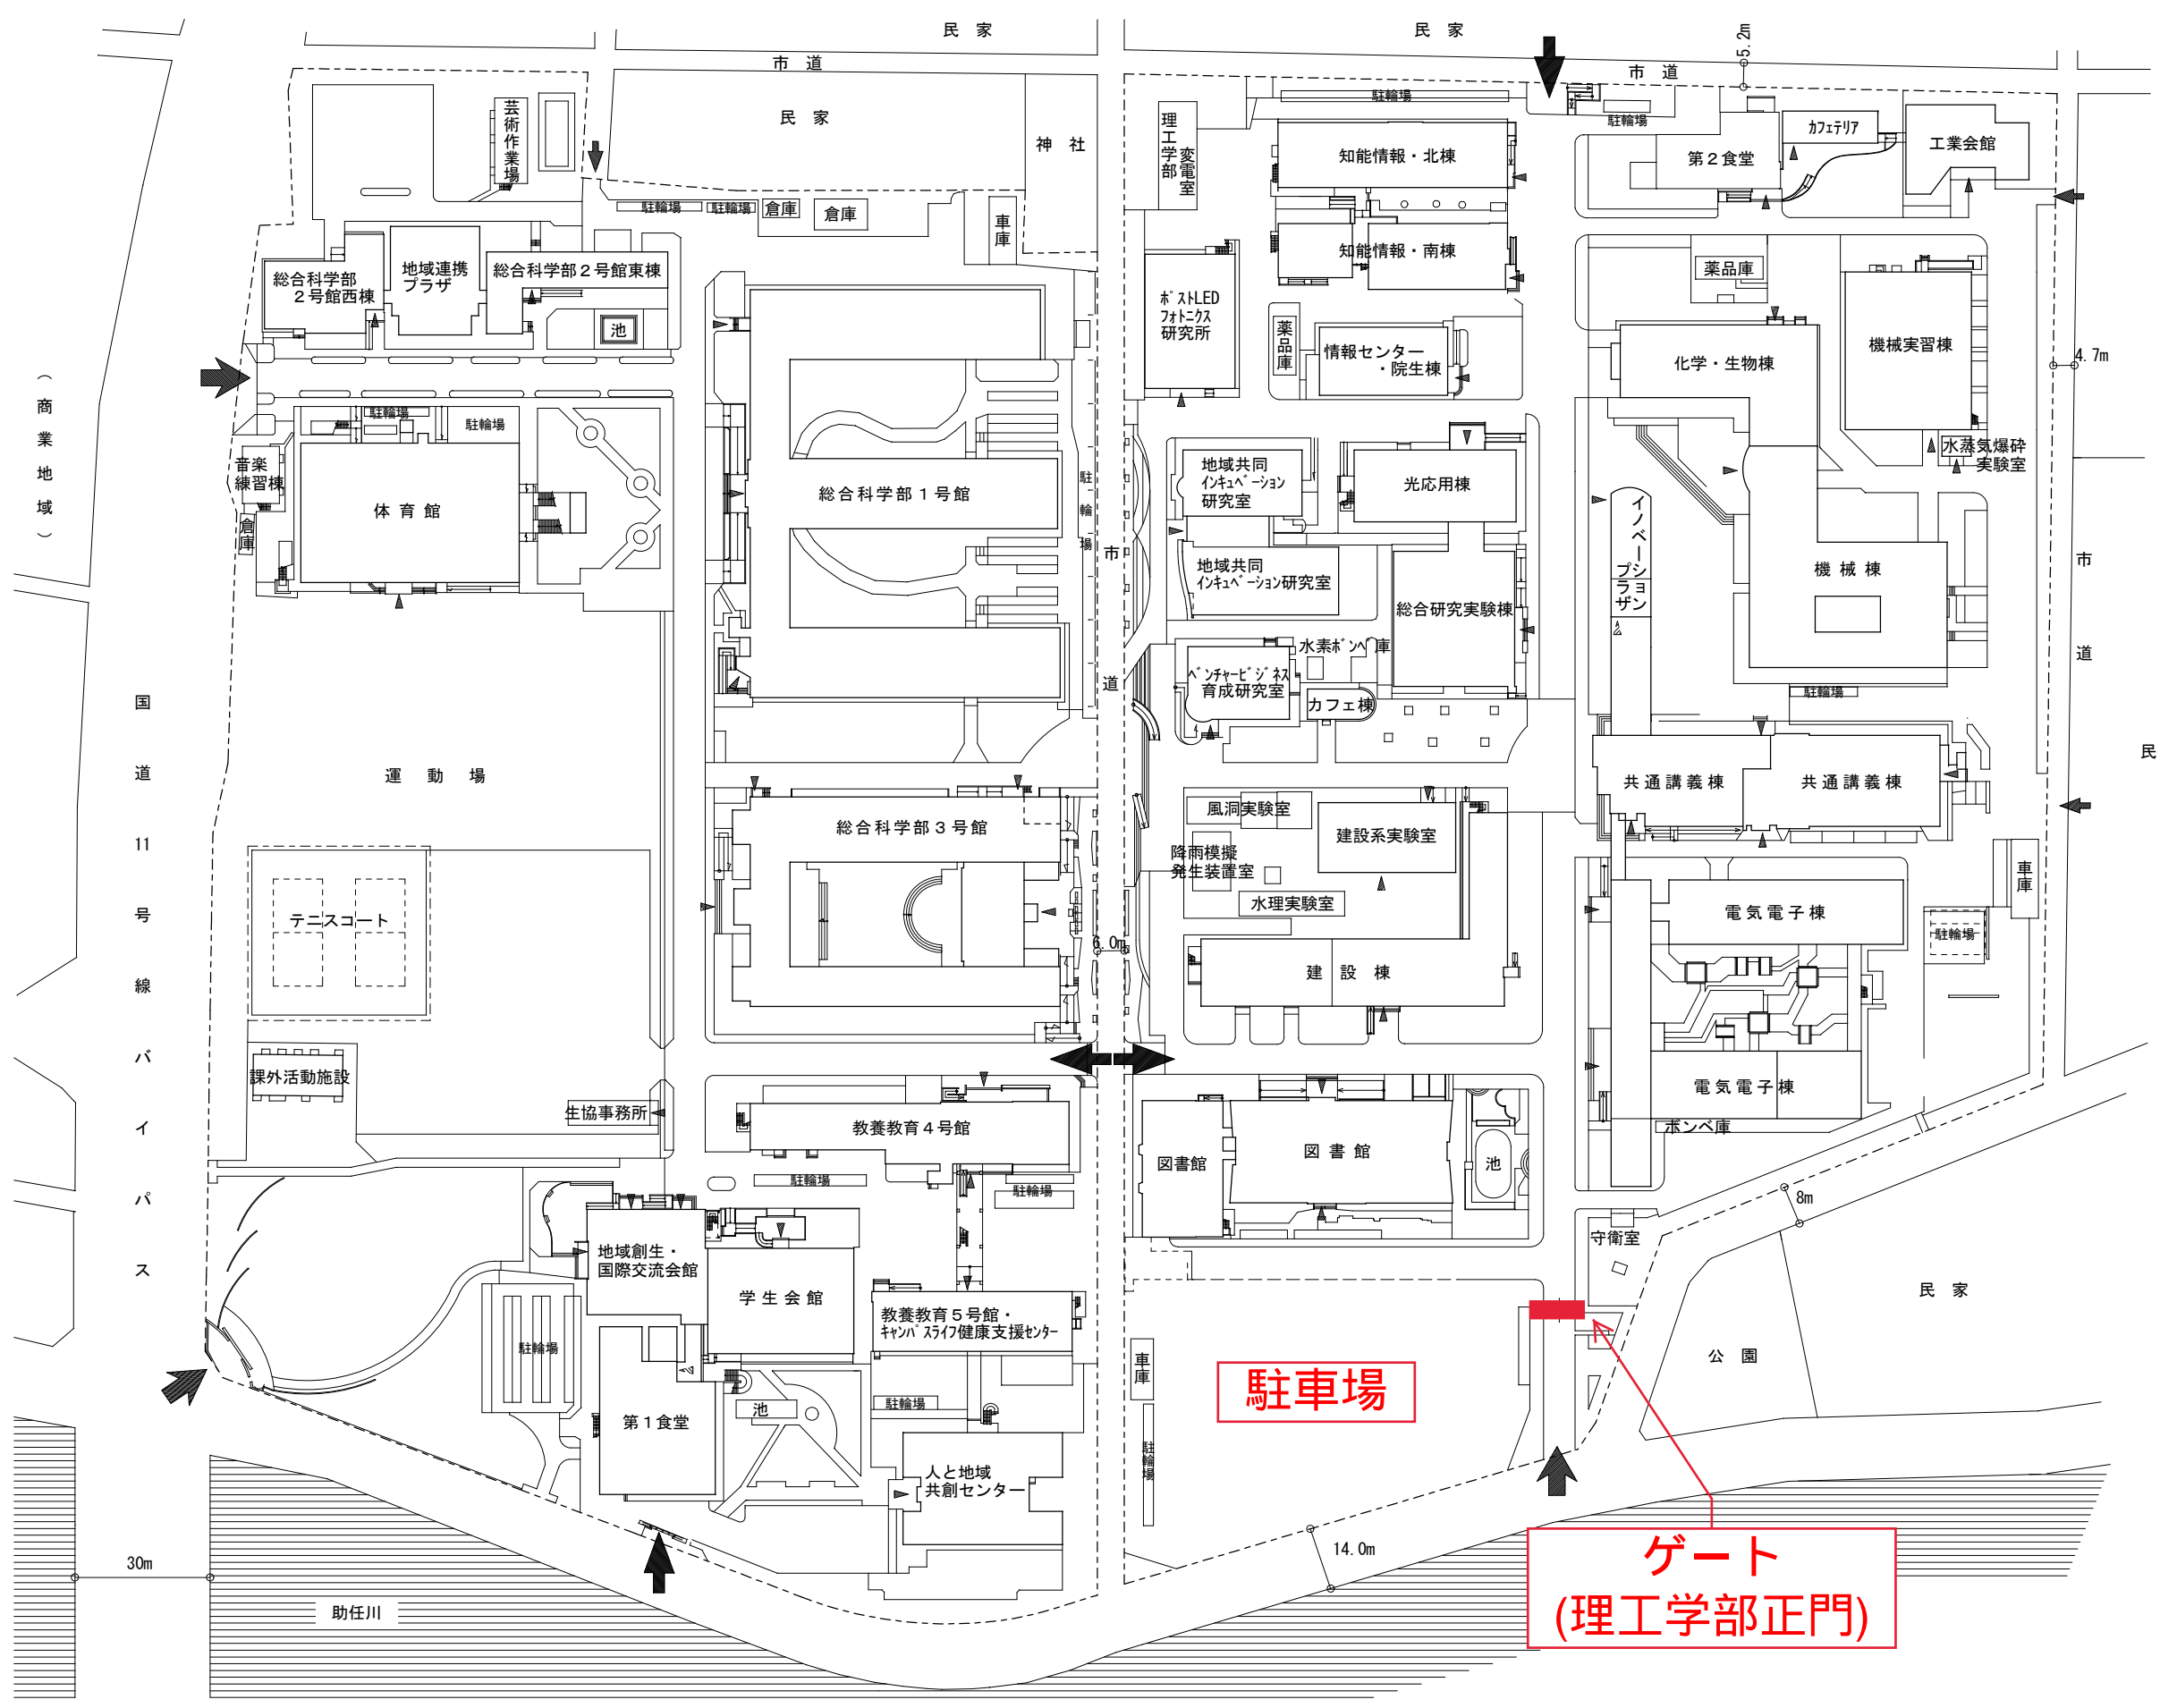


イノベーションコモンズ整備に関する質問事項

質問	回答
<ul style="list-style-type: none"> ・カフェ棟の内部図面や詳細な図面について、提供可能であれば提供していただけますでしょうか。 ・その他、より詳細な図面やカフェ棟の設備についての情報などをいただけないでしょうか。 ・実測等を行いたい場合、カフェ棟内部に入ることはできますか。 	<ul style="list-style-type: none"> ・提供可能ですので、必要な方はメールにてご連絡下さい。 ・その他、生協の厨房機器などのリストや仕様もありますが、これらはベーカリーカフェとしての機能に変更するため、あまり意味がないかと思えます。参考資料として必要であれば、ご連絡いただければと思います。 ・実際に内部に立入り、実測や確認をご希望の場合は対応いたしますのでメールにてご連絡下さい。今月は14時まで営業となっていますので、それ以降となります。厨房スペースは土足での立入をお断りするなどありますので、ご了承下さい。
<p>「現地見学はご自由に」とありますが、平日・日祝日も見学可能でしょうか？</p> <p>また、見学時間に制限はありますか？（9～17時など）</p>	<p>平日7時30分～19時30分まではゲートに警備員がおりますので、現地見学の旨を警備員にお伝え下さい。</p> <p>平日7時30分以前、19時30分以降はゲートにインターホンがありますので、インターホンを押して現地見学の旨をお伝えいただければ対応いただけます。</p> <p>土日祝日も同じくインターホン対応になります。ゲートは理工学部正門（別紙）にございますので、こちらから入構していただくようお願いいたします。</p> <p>上記は車両で入構の場合ですが、徒歩の場合は常時、キャンパス中央の通りから現地に入れます。</p>
<p>コンペティションに参加するにあたって、事前説明会などは行われるのでしょうか。</p>	<p>大学では実施いたしません。</p> <p>本コンペティションの業務を委託しております徳島県建築士会で対応いただける場合がありますので、下記にお問い合わせください。</p> <p>連絡先：090-1008-2607（佐藤）</p>
<ul style="list-style-type: none"> ・提案は2階建て可能か。 ・既存のカフェ棟は解体を想定しているか、または可能か。 ・敷地における建築可能範囲は、以下のどちらでしょうか。 <ul style="list-style-type: none"> a.基礎や壁に囲まれた建築面積の範囲 b.庇など建築面積に含まれない箇所も含んだ範囲 	<ul style="list-style-type: none"> ・提案は2階建て可能か。 <ul style="list-style-type: none"> 回答：可能です。 ・既存のカフェ棟は解体を想定しているか、または可能か。 <ul style="list-style-type: none"> 回答：解体は想定しておりません。増築に伴う部分改修は可能です。 ・敷地における建築可能範囲は、以下のどちらでしょうか。 <ul style="list-style-type: none"> a.基礎や壁に囲まれた建築面積の範囲 b.庇など建築面積に含まれない箇所も含んだ範囲 <ul style="list-style-type: none"> 回答：a.の範囲を想定しています。

配 置 図

別紙

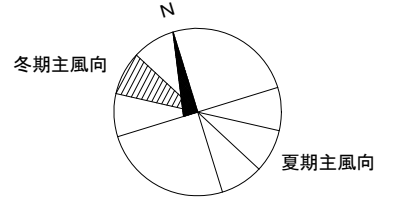

(第一種住居地域)

S=1/1,500

敷地面積	建築面積	延べ面積	建ぺい率	容積率	全学生数	学 部 等 名	団地番号	団 地 名	所 在 地	学校番号	学 校 名	作成年度
116,964㎡	33,685㎡	110,356㎡	28.8%	94.4%	5,301人	総合科学部・工学部・生物資源産業学部・教養教育院・ ポストLEDフォトニクス研究所・人と地域共創センター・情報センター	005	南常三島団地	徳島市南常三島町1丁目1	0344	徳島大学	2023

整理番号 2 - 0344 - 005