



別図 1

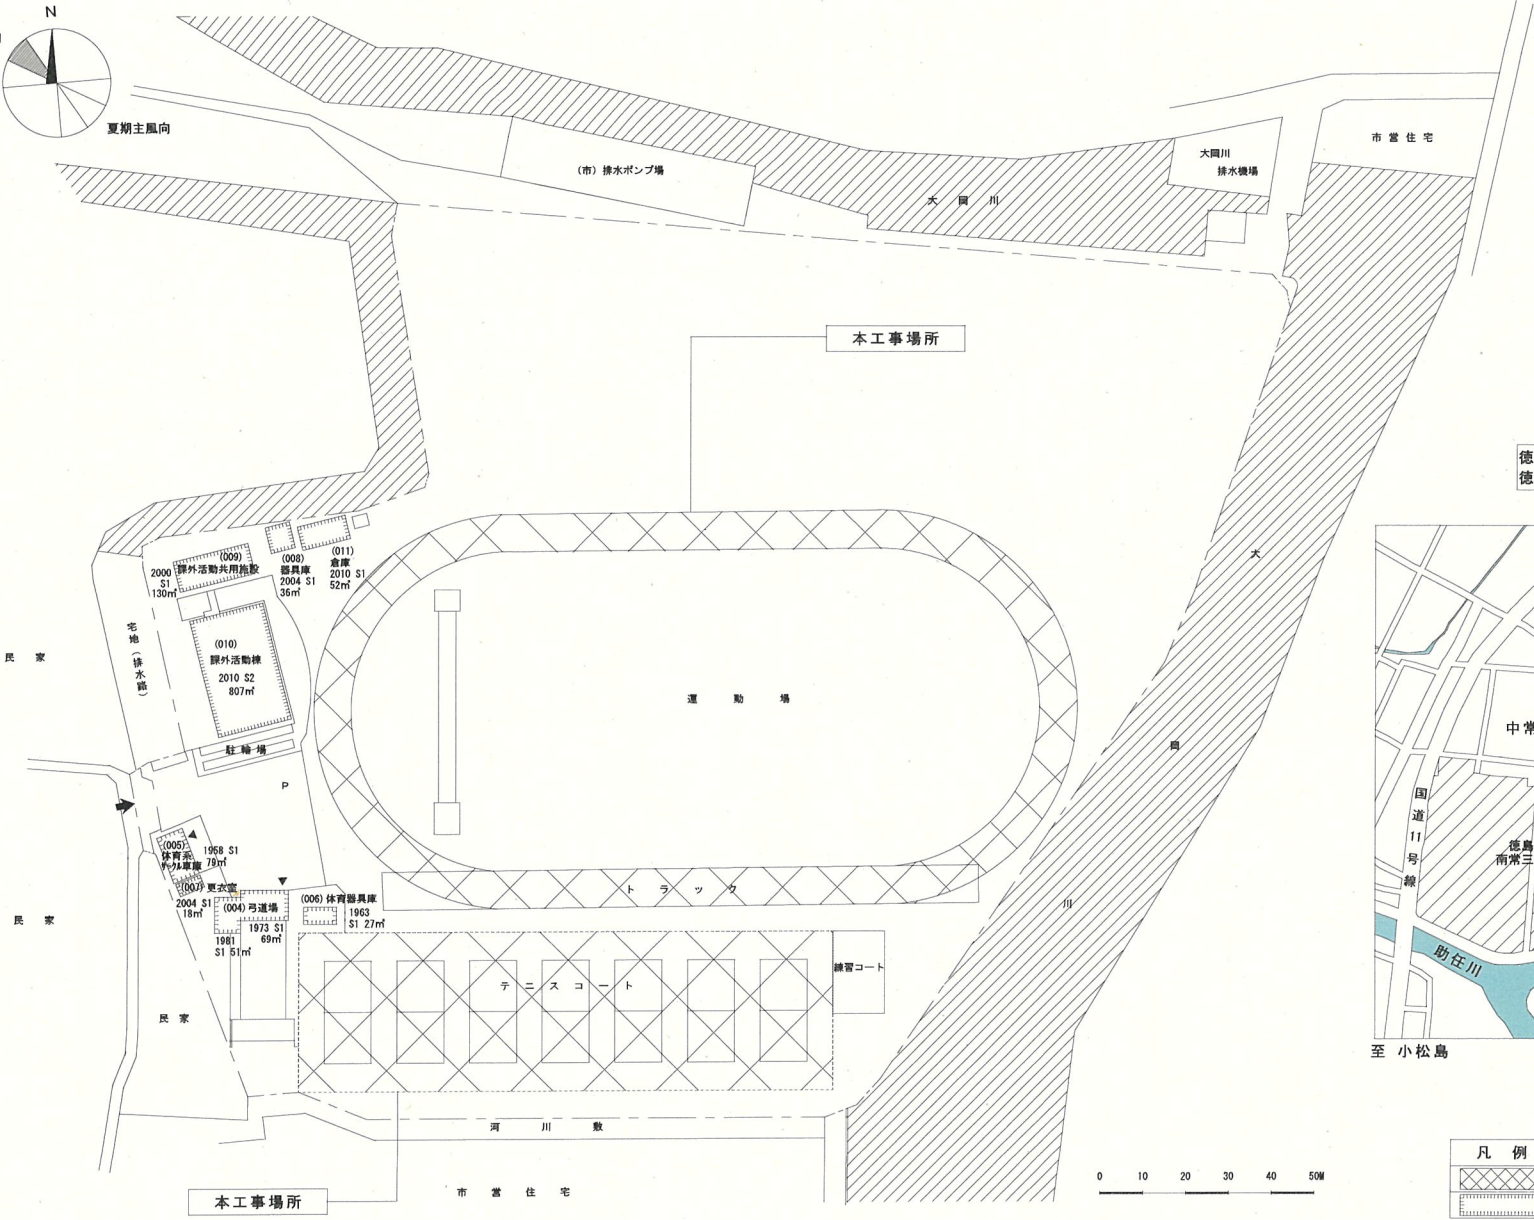

(第一種住居地域)

徳島大学北常三島団地 配置図 1/600


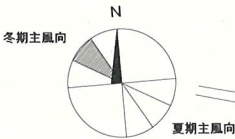


附近見取図

凡 例	内 容
	改修部分(本工事)
	既設建物

徳島大学施設マネジメント部					
徳島大学(北常三島他)運動場整備その他工事					
附近見取図・北常三島団地配置図					
部長	課長	副課長	係長	担当	令和7年11月 総 数 回 数
					1

別図 2

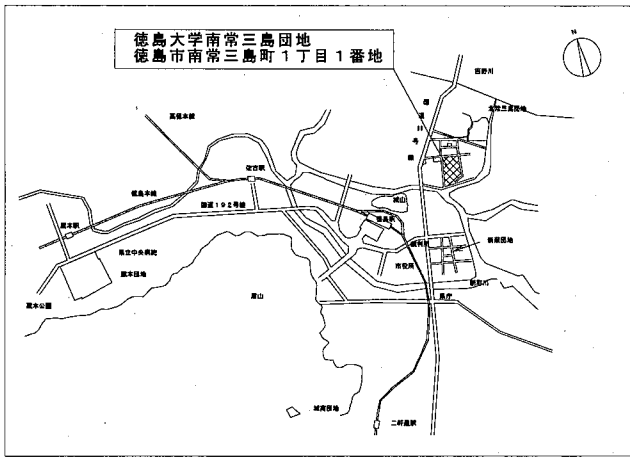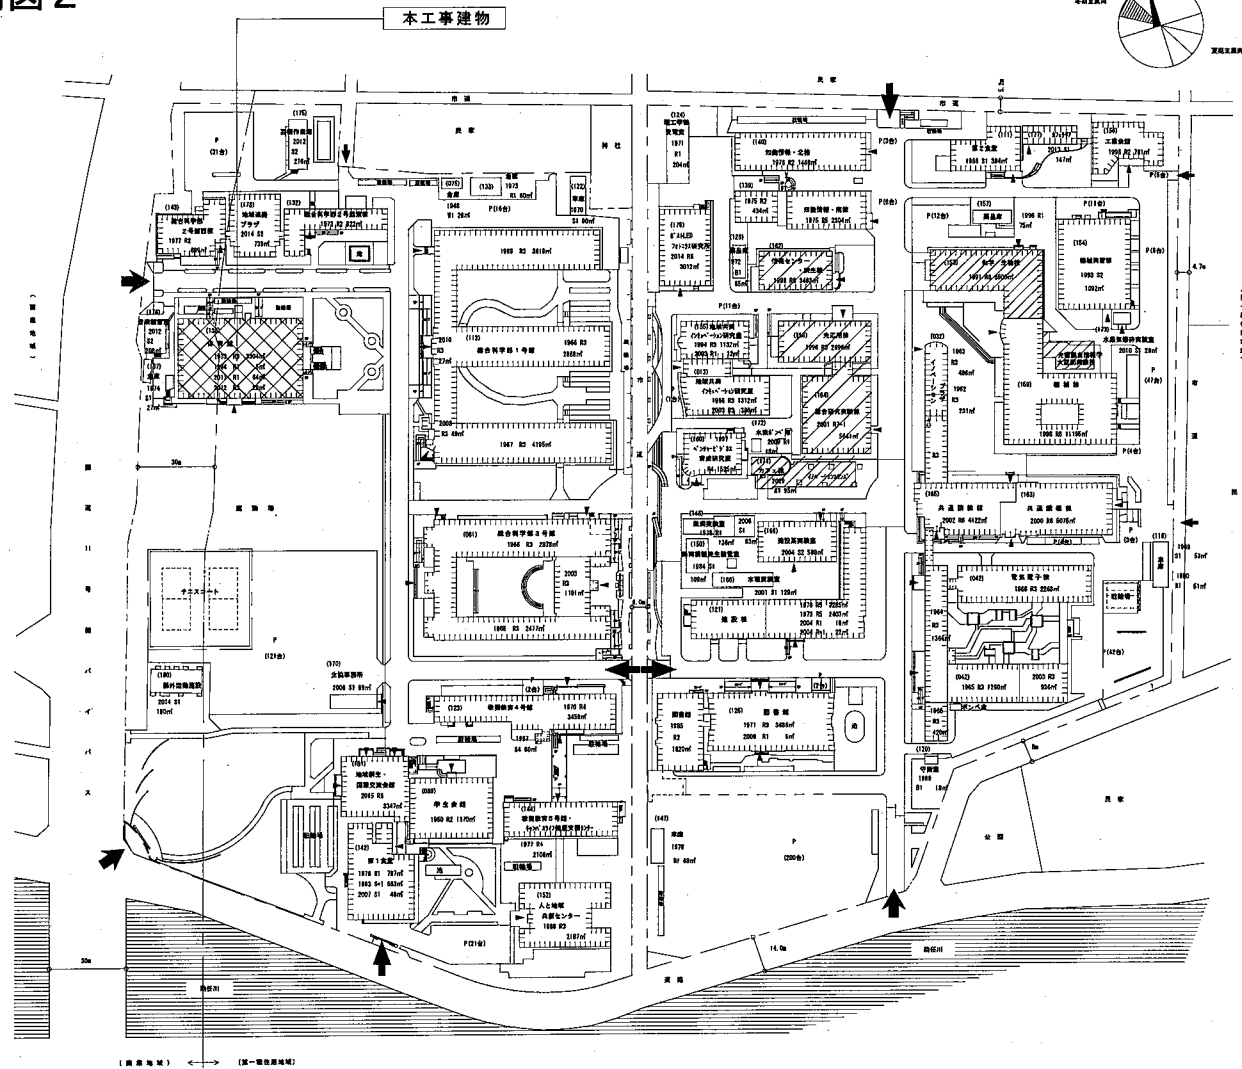

附近見取図

徳島大学南常三島団地 配置図 1/1,000

凡 例	内 容
	改修部分（本工事）
	既設建物
	工事中建物

徳島大学施設マネジメント部					
徳島大学（北常三島他）運動場整備その他工事					
付近見取図、南常三島団地配置図					
部長	課長	副課長	係長	担当	令和7年11月 数 表 数 図 書
					— 2

工事概要等

(1) 工事名

徳島大学(北常三島他)運動場整備その他工事

(2) 工事場所

徳島県徳島市北常三島町 3 丁目 41 番地

国立大学法人徳島大学北常三島団地構内

徳島県徳島市南常三島町 1 丁目 1 番地

国立大学法人徳島大学南常三島団地構内

(3) 工事概要

本工事は、北常三島団地内の運動場不陸補正、テニスコート補修、南常三島団地内の体育館電動カーテンレール補修を行うものである。

(4) 工期

契約日の翌日から令和8年3月31日（火曜日）まで。