国立大学法人徳島大学施設マネジメント部				
部長	課　長	副課長	係　長	担　当

建築工事発注概要書

年　　度	令和7年度
工　事　名　称	徳島大学(北常三島他)運動場整備その他工事(再公告)
工　事　場　所	徳島県徳島市北常三島町3丁目41番地 国立大学法人徳島大学北常三島団地構内 徳島市南常三島町1丁目1番地 国立大学法人徳島大学南常三島団地構内
完　成　期　限	令和 8 年 9 月 30 日 (水曜日)
	但し、各団地の工期は下記の通りとする。
	北常三島団地　契約日の翌日～令和8年6月30日(火曜日)
	南常三島団地　令和8年7月1日(水曜日)～令和8年9月30日(水曜日)

工事概要

名称	摘要	数量	単位	備考
北常三島団地				
運動場	不陸補正	2,492	㎡	
テニスコート	全天候系コート補修	296	㎡	
南常三島団地				
体育館	電動カーテンレール補修	1	式	北面のみ
				※数量は参考数量

配置・案内図等	別図1・2による
本件に関する照会先	徳島大学施設マネジメント部蔵本施設課
そ　の　他	

工事概要等

（1）工事名

徳島大学(北常三島他)運動場整備その他工事

（2）工事場所

徳島県徳島市北常三島町３丁目41番地

国立大学法人徳島大学北常三島団地構内

徳島県徳島市南常三島町１丁目１番地

国立大学法人徳島大学南常三島団地構内

（3）工事概要

本工事は、北常三島団地内の運動場不陸補正、テニスコート補修、南常三島団地内の体育館電動カーテンレール補修を行うものである。

（4）工期

契約日の翌日から令和８年９月３０日（水曜日）まで。

但し、各団地の工期は下記の通りとする。

北常三島団地　契約日の翌日～令和８年６月30日(火曜日)

南常三島団地　令和８年７月１日(水曜日)～令和８年９月30日(水曜日)

別図１

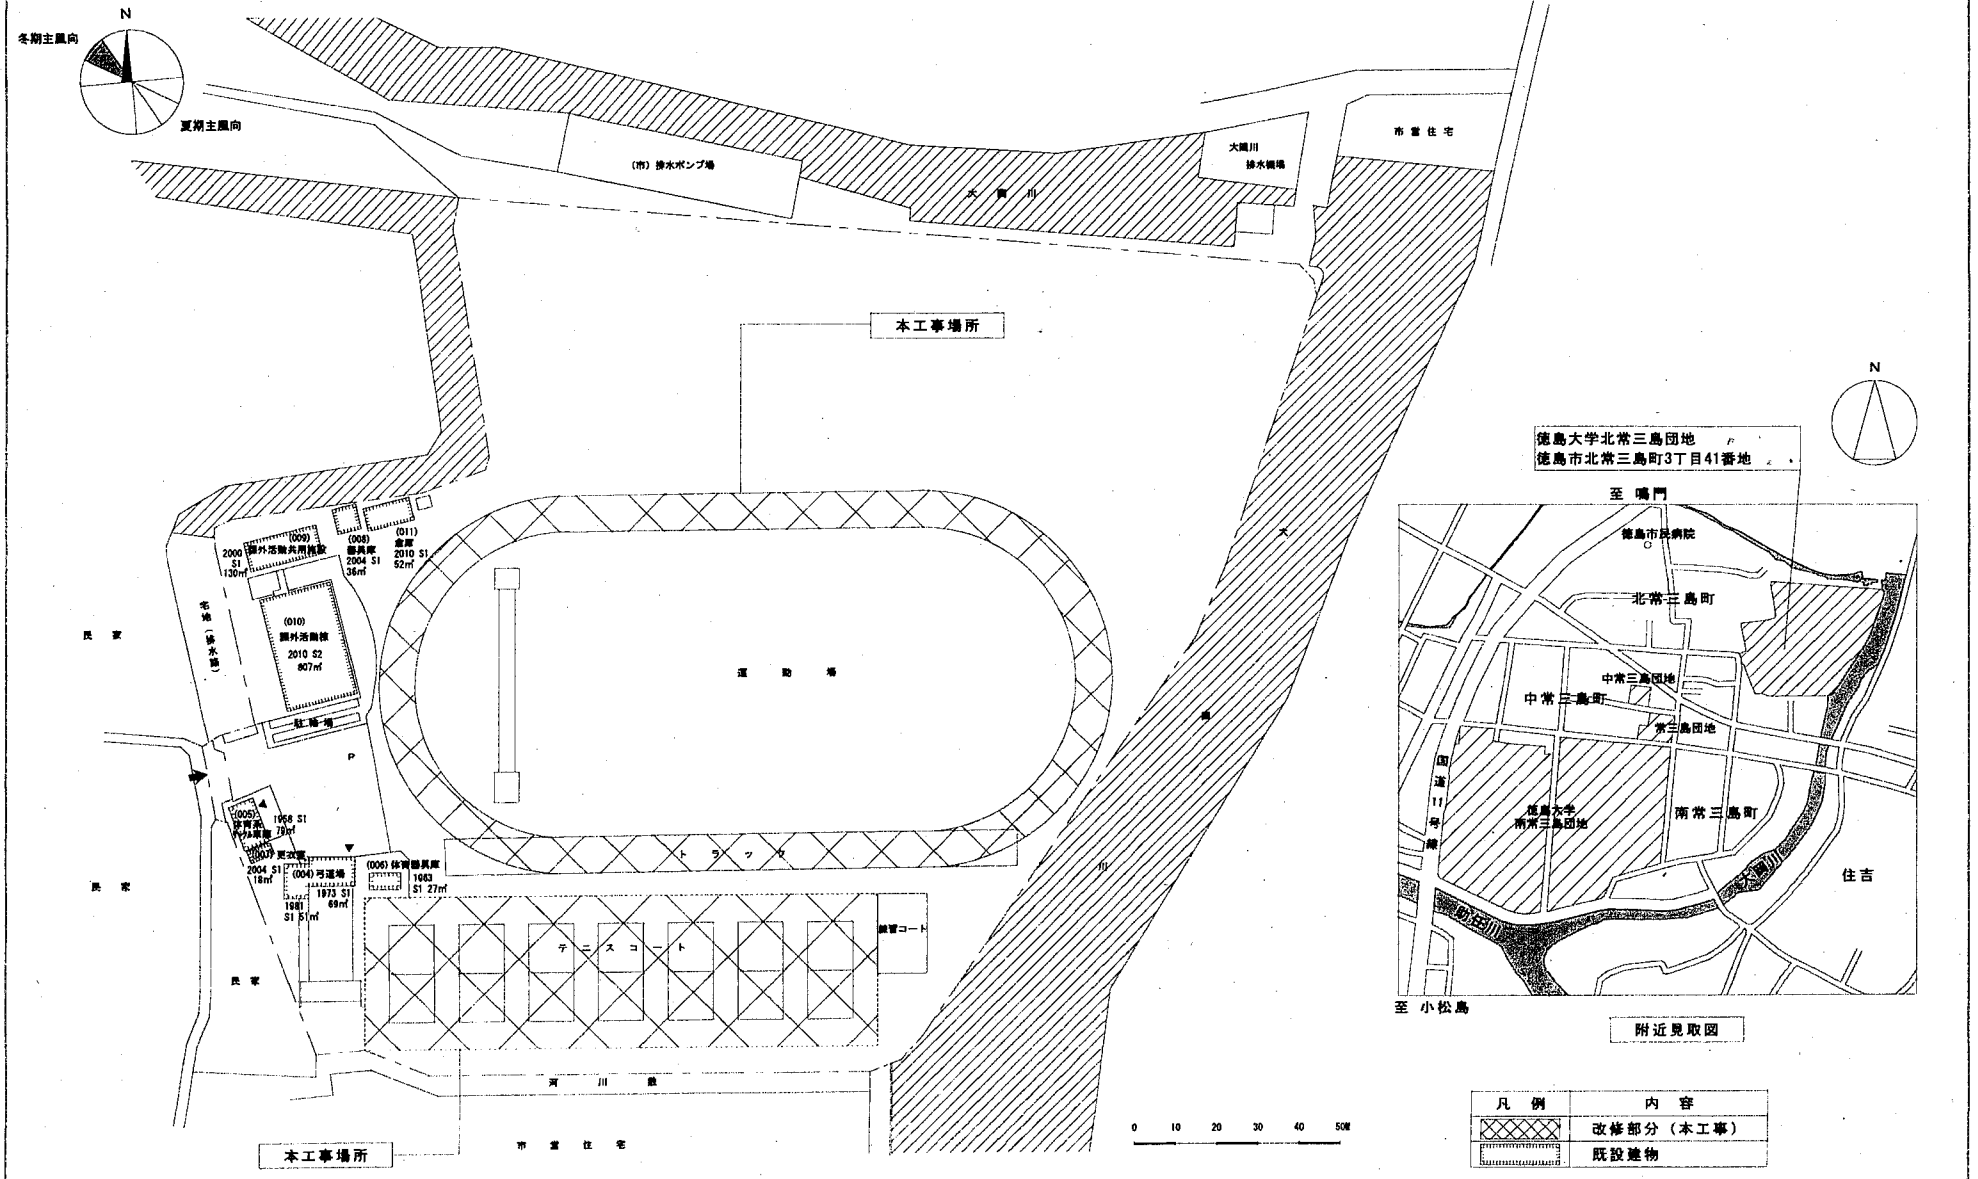

徳島大学北常三島団地　配置図　1/1200

附近見取図

凡　例	内　容
╳╳╳	改修部分（本工事）
▦	既設建物

徳島大学施設マネジメント部						
工事名称	徳島大学(北常三島他)運動場整備その他工事					
図面名称	附近見取図・北常三島団地配置図					
部長	課長	副課長	係長	担当	令和8年2月	
					総枚数	図番
					－	1

別図２

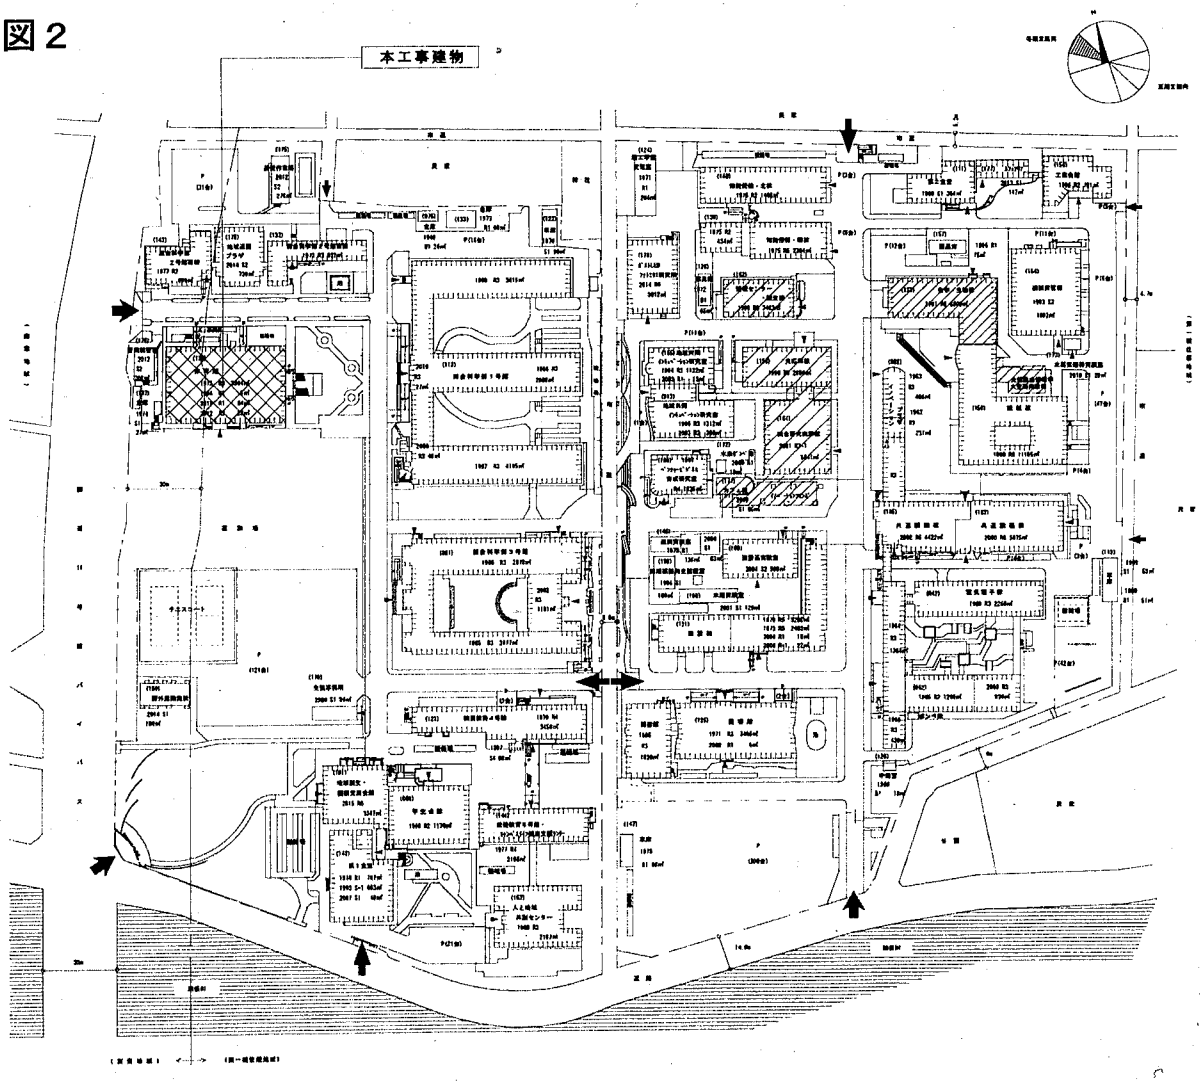

徳島大学南常三島団地　配置図　1/2,000

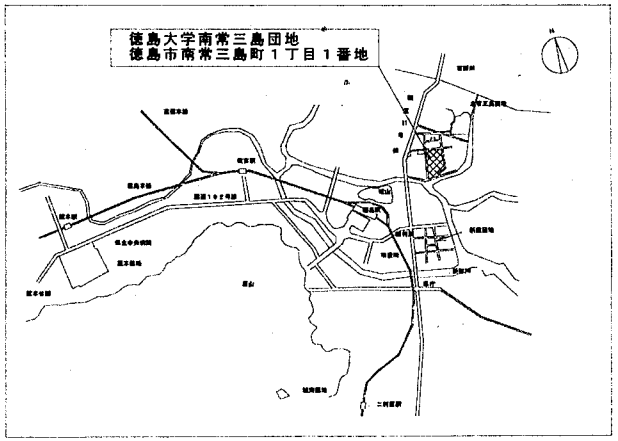

附近見取図

凡　例	内　容
	改修部分（本工事）
	既設建物
	工事中建物

徳島大学施設マネジメント部					
工事名称	徳島大学(北常三島他)運動場整備その他工事				
図面名称	付近見取図、南常三島団地配置図				
部長	課長	副課長	係長	担当	令和8年2月
					総枚数 — 図番 2